


Heraanleg Kruispunt

A. Baeck- Wemmel - Dupré


Réaménagement du carrefour




Situation actuelle – Bestaande toestand

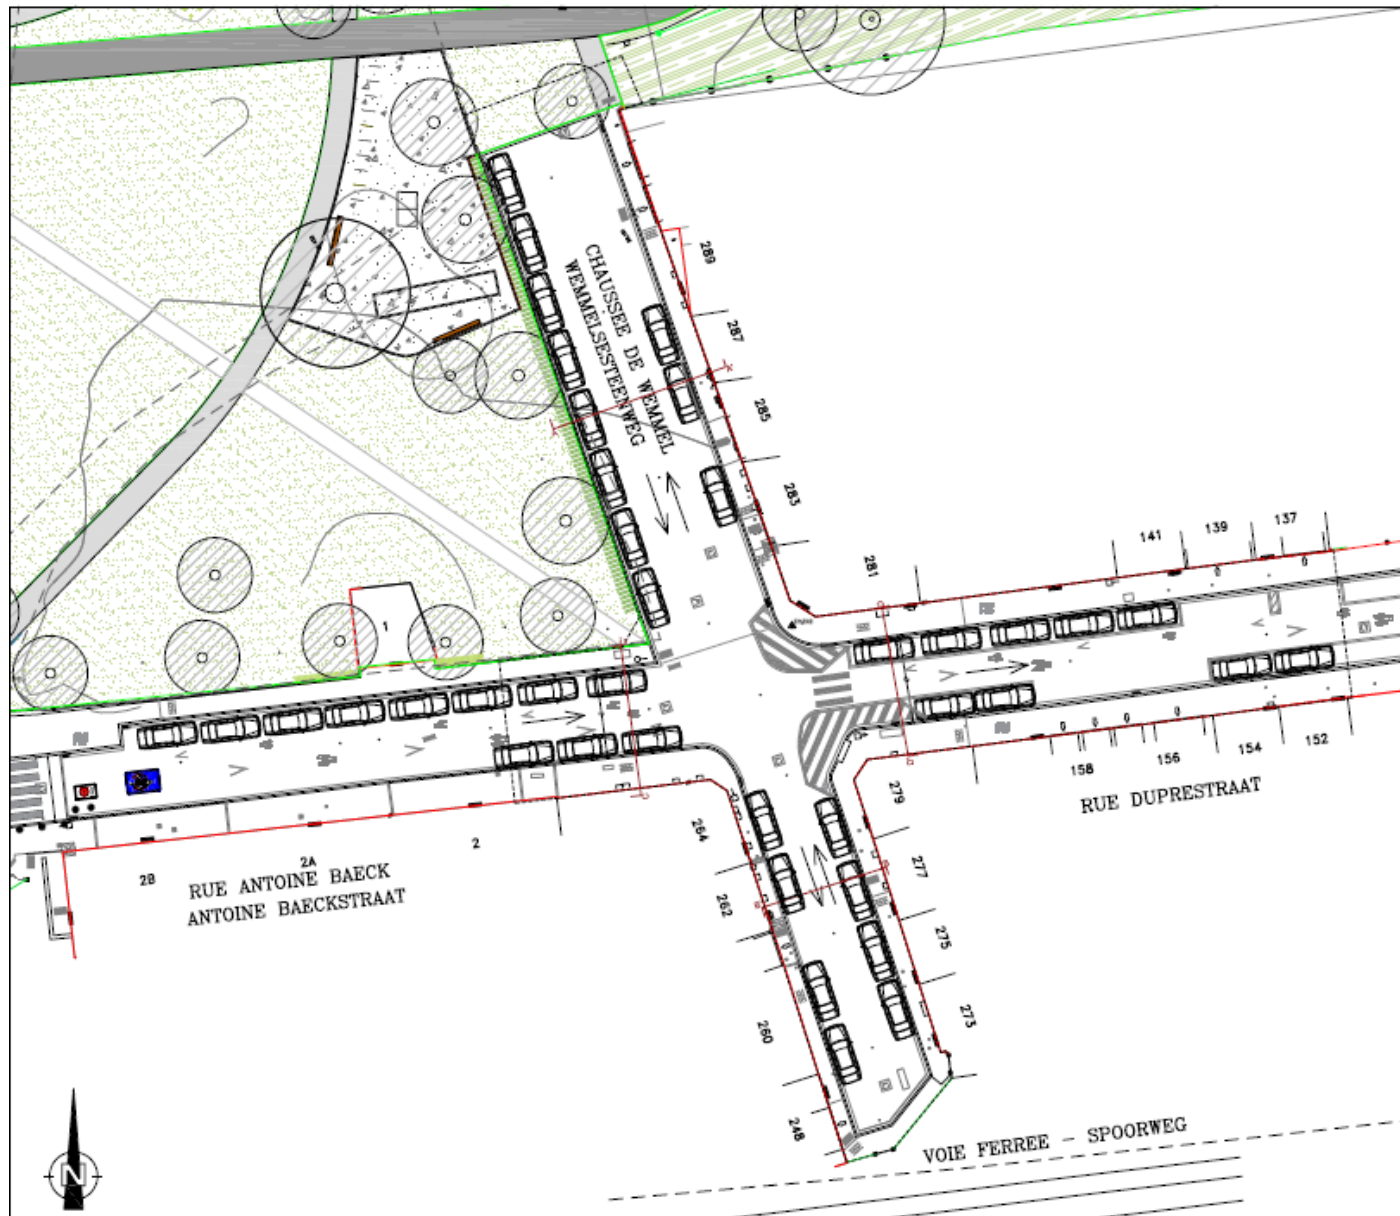

Situation projetée – Nieuwe toestand

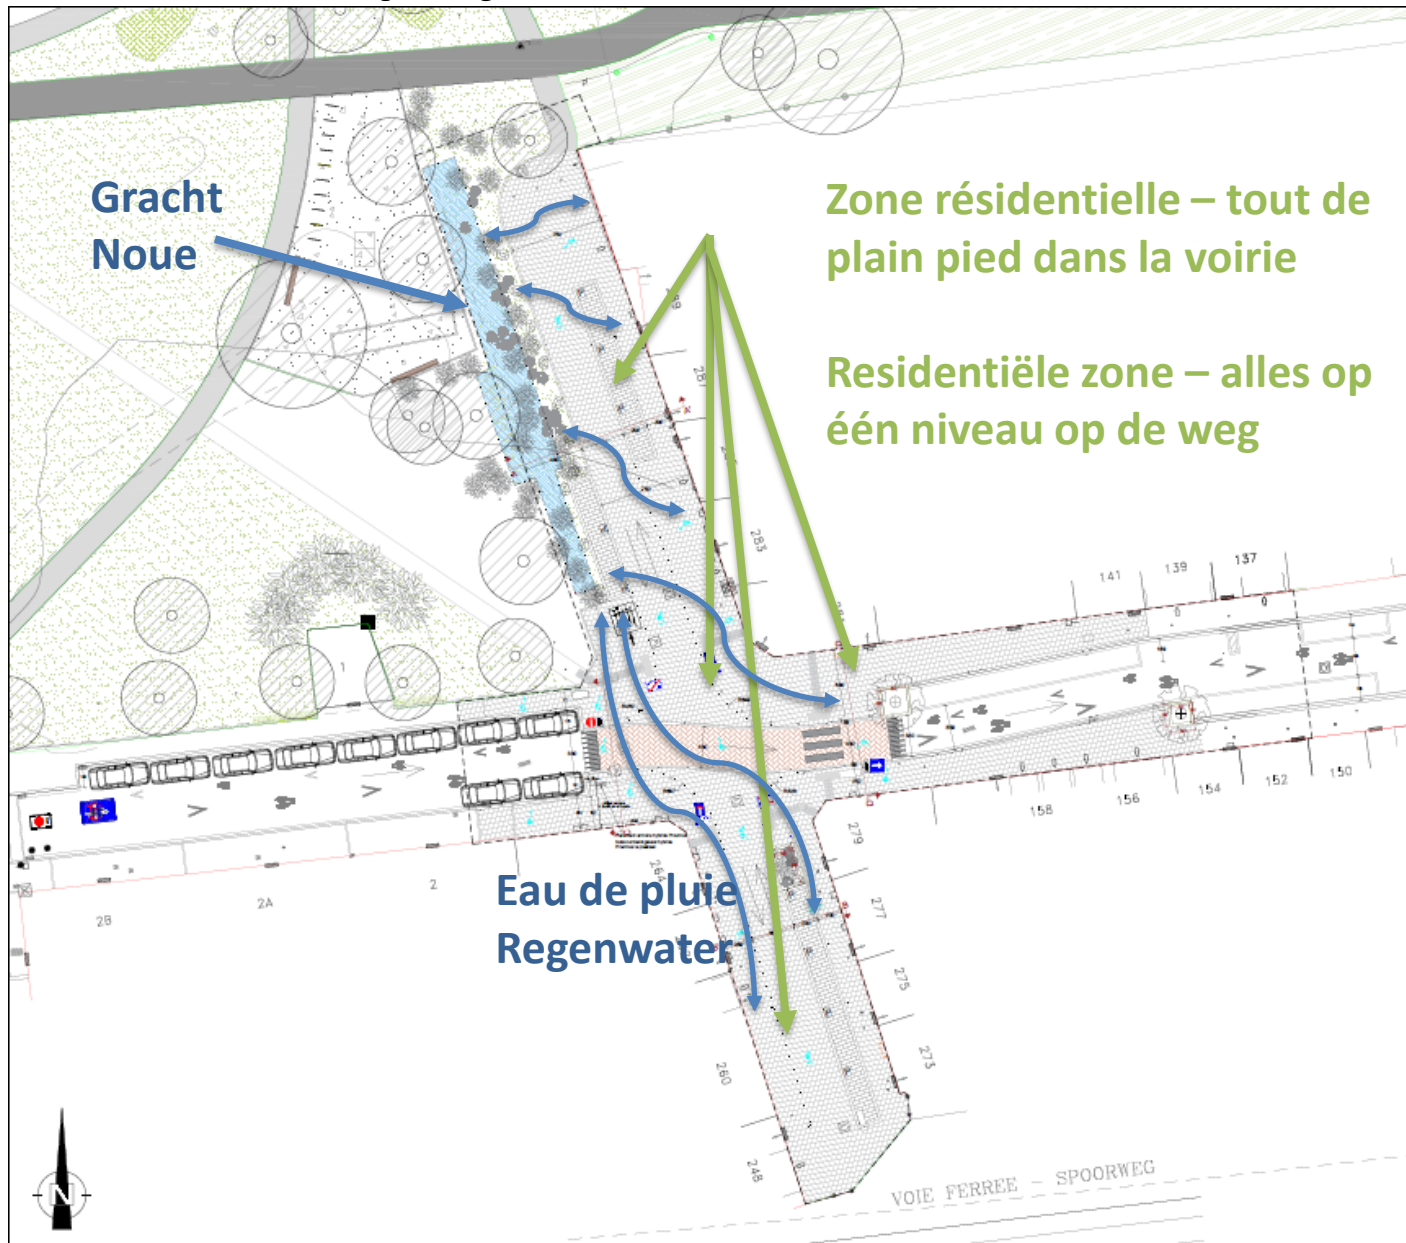

Coupe situation projetée – Snede nieuwe toestand

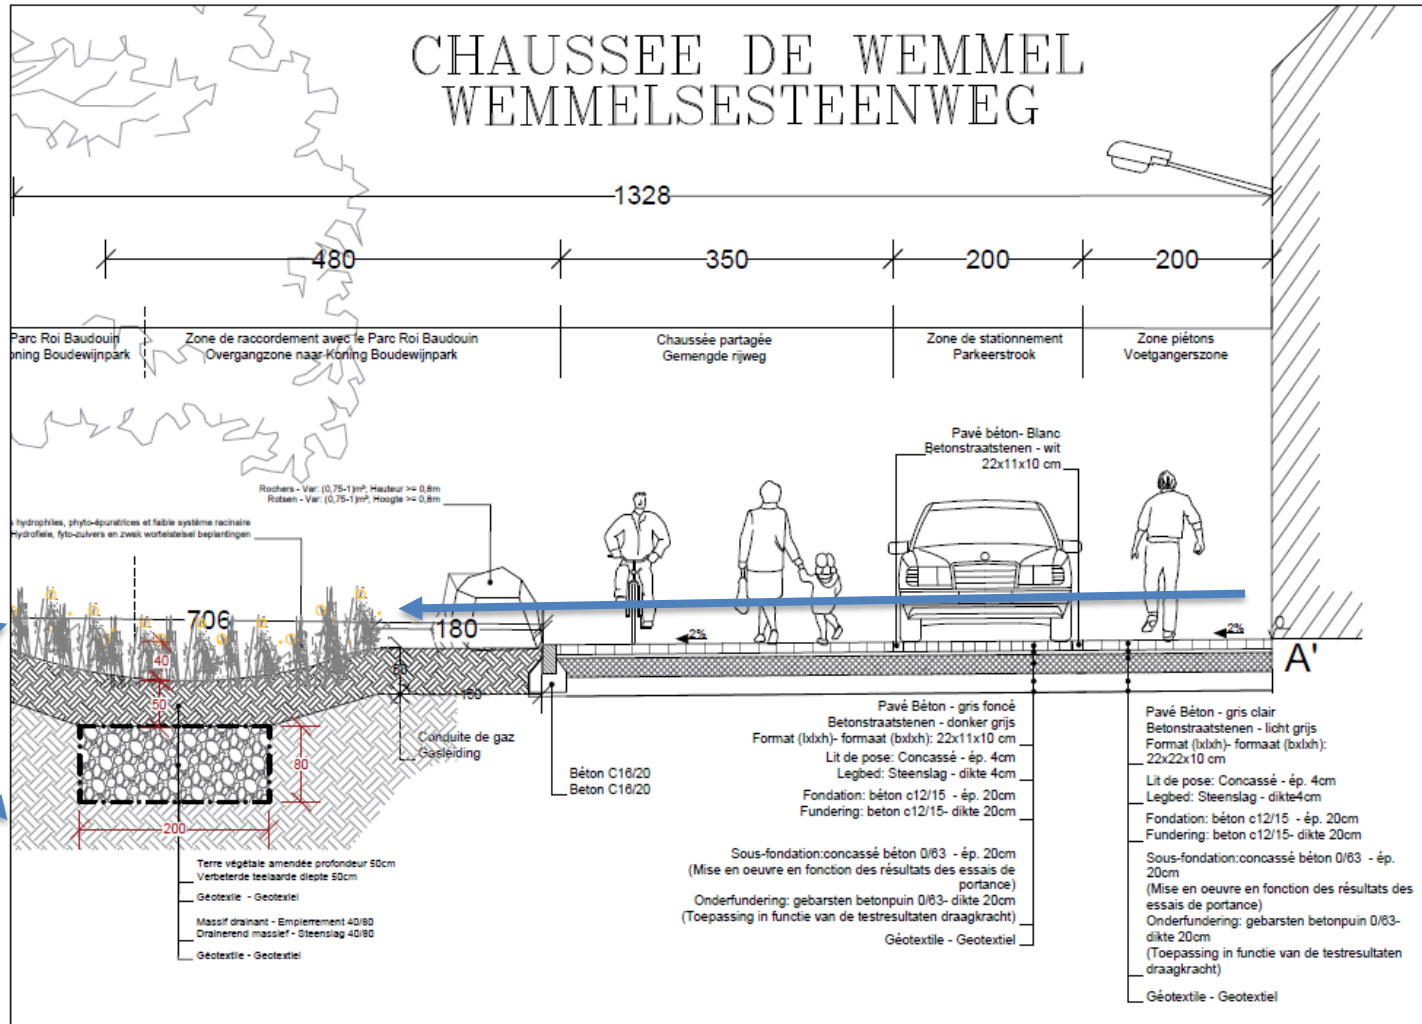

**Noue pour récolter et infiltrer les eaux de ruissellement
Gracht om het regenwater op te vangen en te infiltreren**

Projection - 3D - Projectie

