


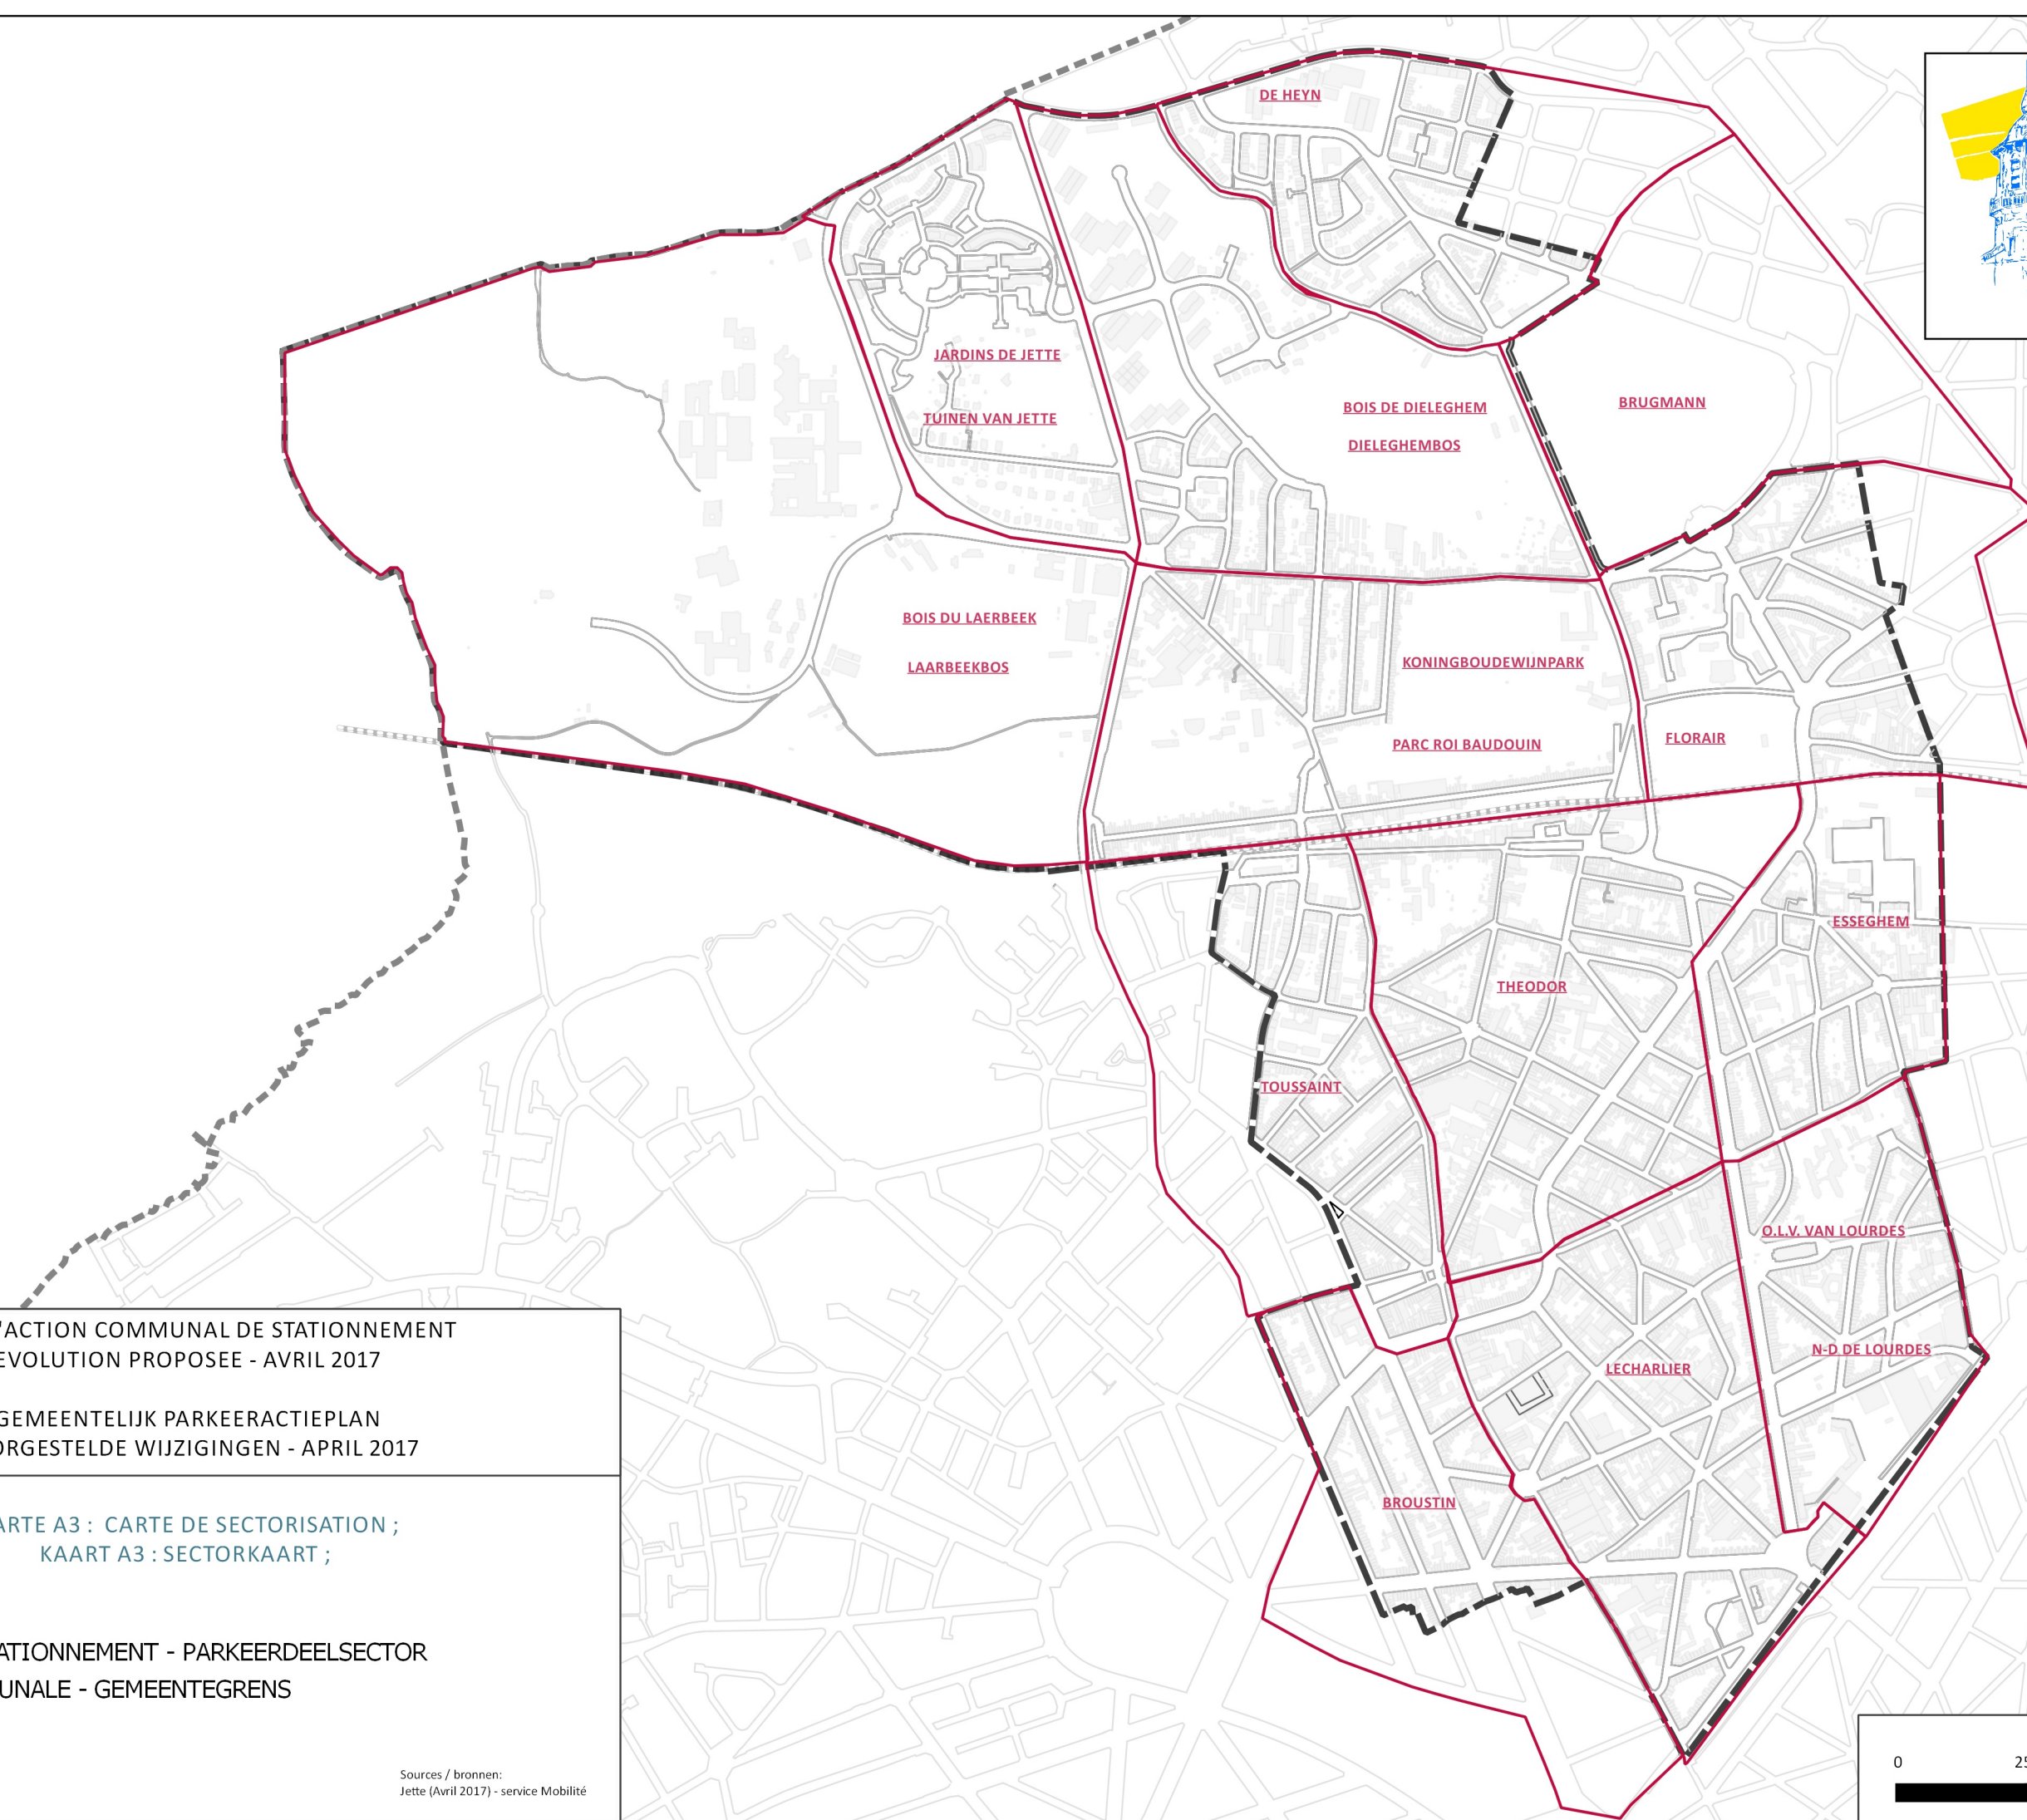

PLAN D'ACTION COMMUNAL DE STATIONNEMENT
EVOLUTION PROPOSEE - AVRIL 2017

GEMEENTELIJK PARKEERACTIEPLAN
VOORGESTELDE WIJZIGINGEN - APRIL 2017

CARTE A3 : CARTE DE SECTORISATION ;
KAART A3 : SECTORKAART ;

 MAILLE DE STATIONNEMENT - PARKEERDEELSECTOR
 LIMITE COMMUNALE - GEMEENTEGRENS

Réalisé au moyen de / vervaardigd met :
Brussels Urbis

Sources / bronnen:
Jette (Avril 2017) - service Mobilité

0 250 500 m

