

**bruxellesmobilité**  
**mobiëlbrussel**

MINISTÈRE DE LA REGION DE BRUXELLES - CAPITALE  
DIRECTION DES PROJETS ET TRAVAUX D'AMENAGEMENT DES VOIRIES

MINISTÈRE VAN HET BRUSSELS HOOFDSTEDELIJK GEWEST  
DIRECTIE PROJECTEN EN WERKEN INZAKE WEGINRICHTINGEN

Designé par / Oetkend door: Pierre Vilkens 18/07/2013

Dressé par le chef de projet soussigné / Opgemaakt door de ondergetekende projectleider: Ir. Jean-Marie Niamisi MubalMula

Réf: Présenté par le Directeur de la Direction Gestion et Entretien des Voies / Voorgelegd door de Directeur van Directie Beheer en Onderhoud van de Wegen: Bruxelles la Brussel


Ir. Eric GillJAN

COMMUNE DE JETTE  
REAMENAGEMENT AV. CH. WOESTE LAAN  
DU Bd. DE SMET DE NAEYER (INCLUS)  
JUSQU'À LA PLACE PH. WERRIE (EXCLUS)

GEMEENTE JETTE  
HERINRICHTING CH. WOESTELAAN  
VAK DE SMET DE NAEYERLAAN (INBEGREPEN)  
TOT PH. WERRIEPLEIN (NIET INBEGREPEN)

VUE EN PLAN

PLANZICHT

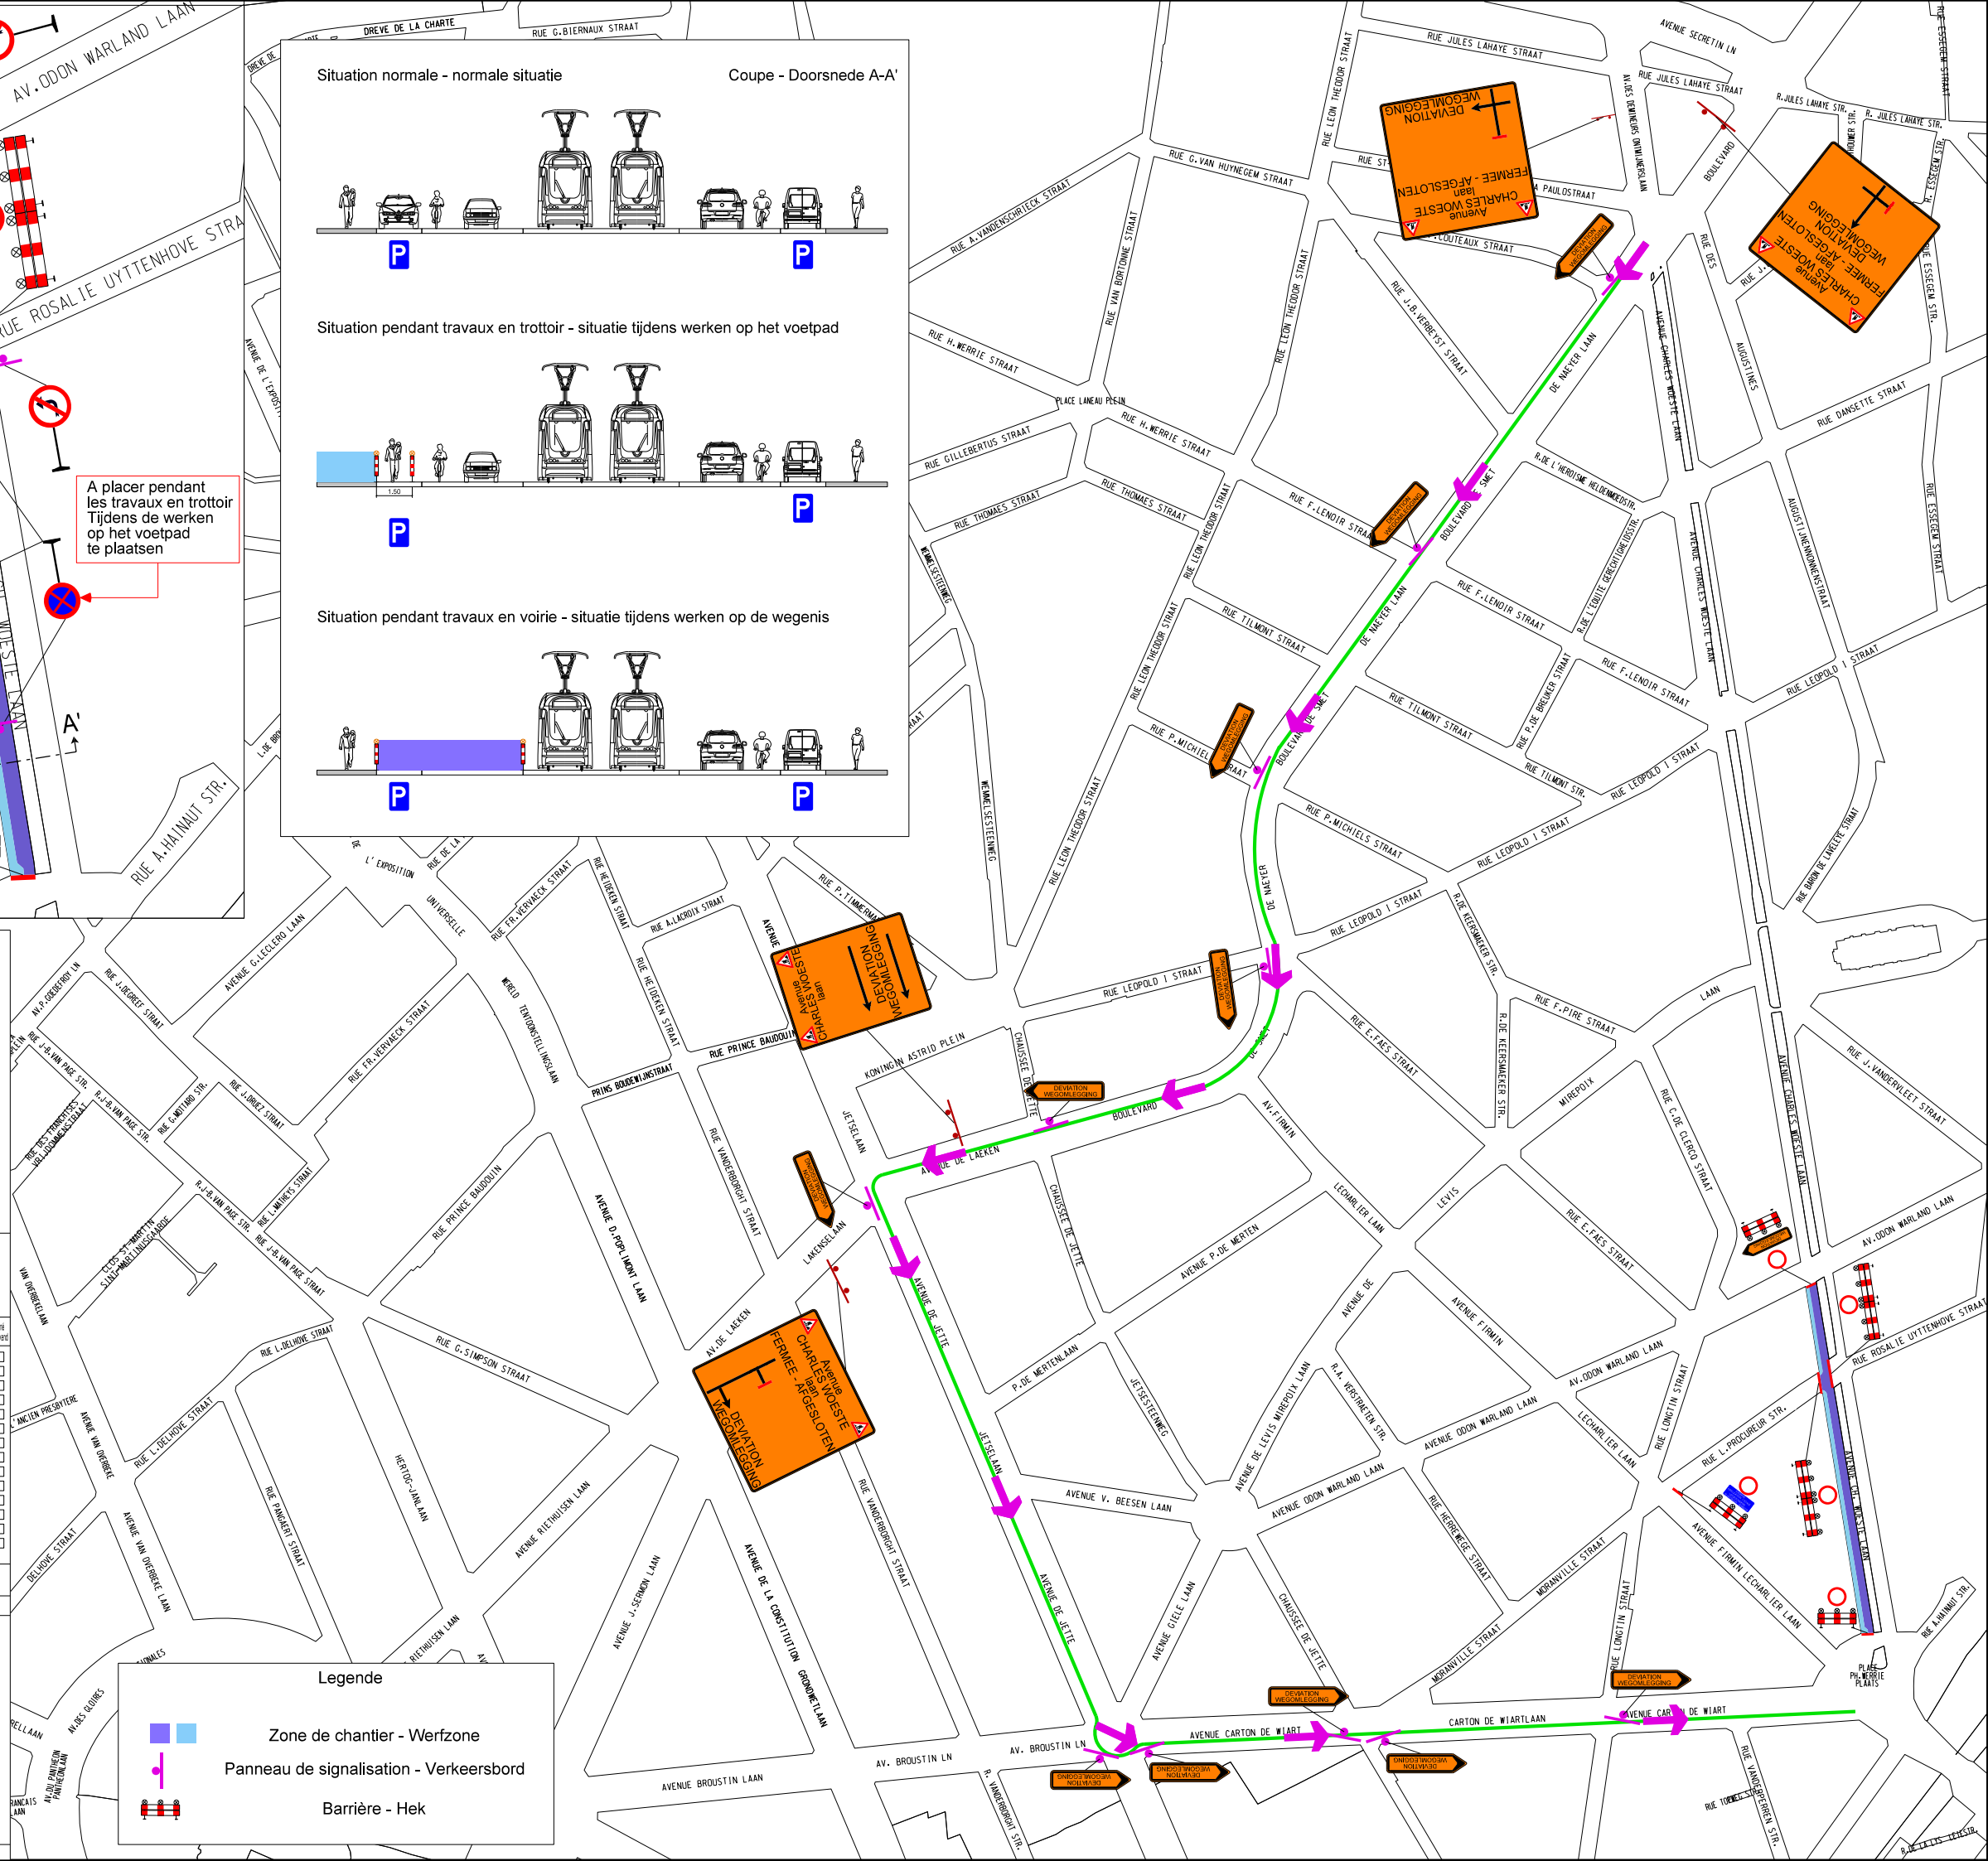

**Legende**

- Zone de chantier - Werfzone
- Panneau de signalisation - Verkeersbord
- Barrière - Hek