



# Situation projetée - Ontworpen Situatie

Echelle / Schaal : 1/200

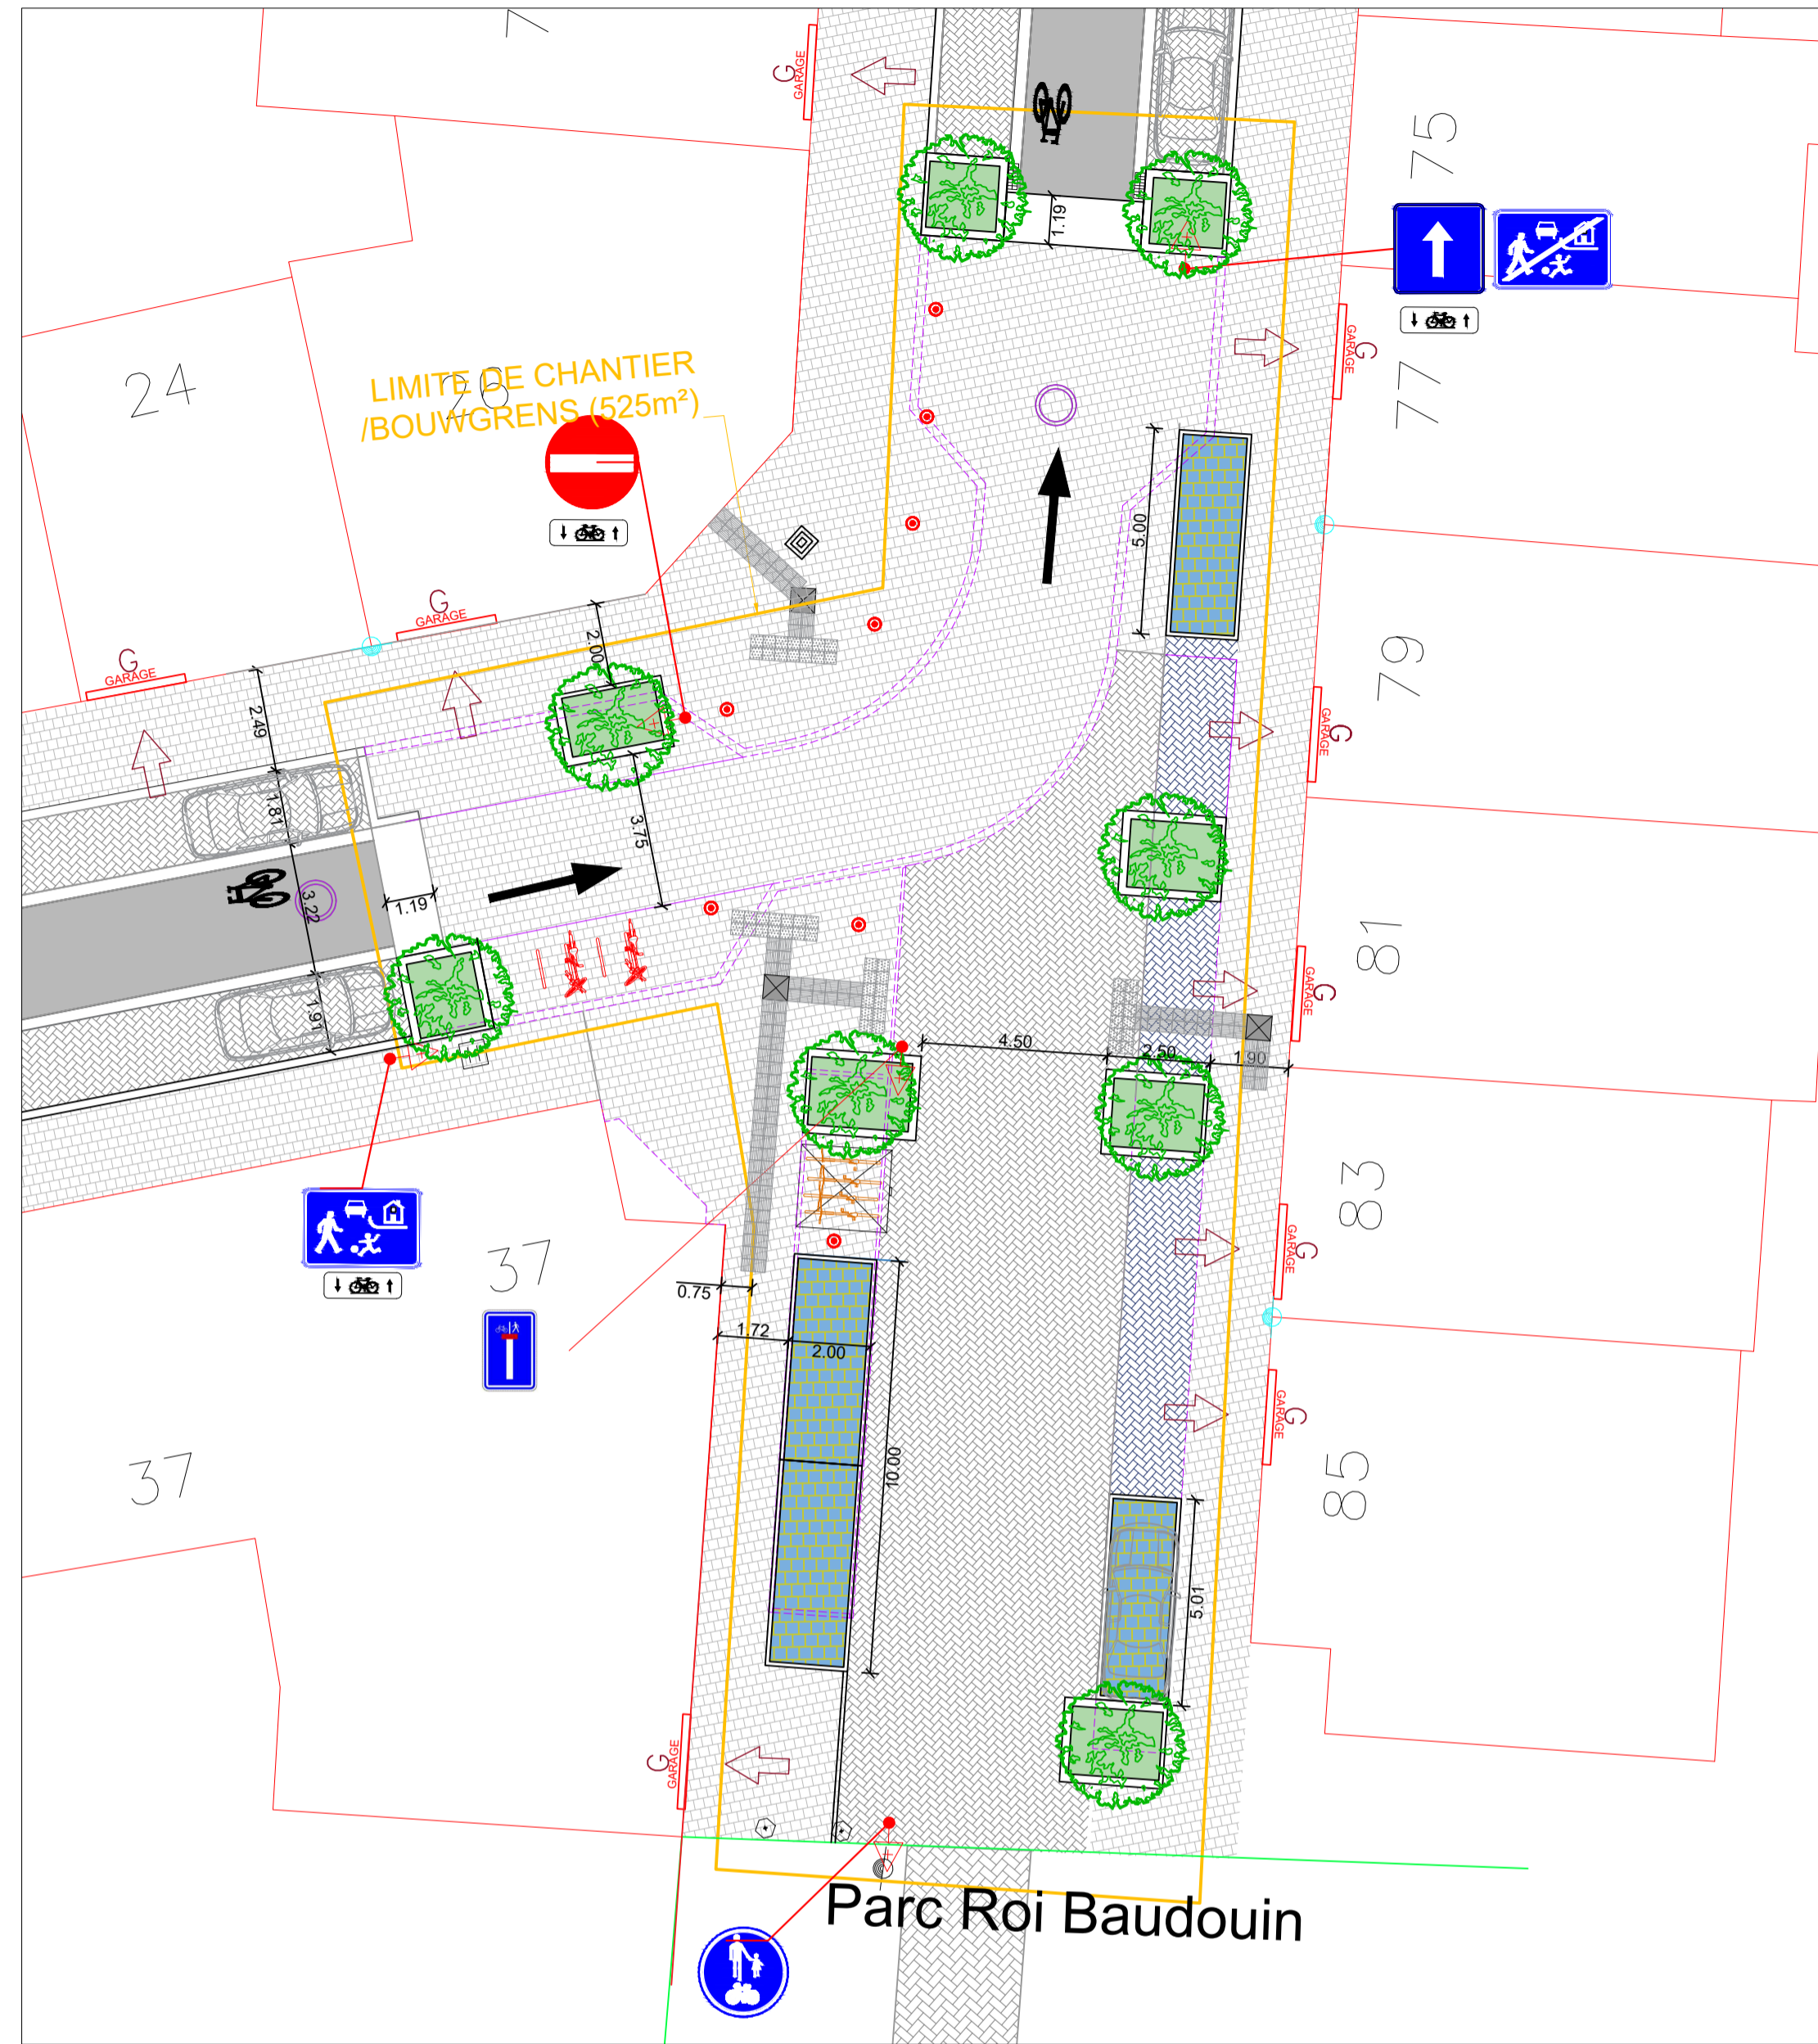


LEGENDE					
	BATIMENT	GEBOUW		BETON BROSSÉ NOIR	ZWART GEBORSTELD BETON
	LIMITE DU CHANTIER	BOUWGRENS		BETON BROSSÉ GRIS CLAIR	LICHTGRIJS GEBORSTELD BETON
	LIMITE CADASTRALE	KADASTRALE GRENS		DALLES PODODACTILES	BLINDENGELEIDETEGELS
	LIGNE DE COUPE	SNIJLIJN		MARQUAGE AU SOL	WEGMARKERING
	LIGNE VIRTUELLE DE ROULAGE	DENKBEELDIGE RIJLIJN		CHEVRON PISTE CYCLABLE	SERGEANTENSTREEP FIETSERS
	LIMITE D'UN PARC/ESPACE VERT	GRENS VAN PARK / GROENE RUIMTE		LOGO VELO	FIETSLOGO
	BORDURE HORS-SOL	HOGHE BOORDSTEEN		ACCES GARAGE	TOEGANG GARAGE
	GARGOUILLE EXISTANTE	BESTAAN WATERSPUWER		SENS DE LA CIRCULATION	VERKEERSRICHTING
	FILET D'EAU	WATERGOOT		NOUVELLE POUBELLE	NIEUWE AFVALBAK
	AVALOIR	STRAATKOLK		BANC	ZITBANK
	NOUVEL AVALOIR	NIEUWE STRAATKOLK		HAIE	HAAG
	POTELET EXISTANT	BESTAANDE PAAL		FOSSE DE PLANTATION	PLANTENVAK
	ECLAIRAGE EXISTANT	BESTAANDE VERLICHTING		ARBRES PROJETES	NIEUWE BOMEN
	ECLAIRAGE PROJETE	ONTWERPEN VERLICHTING		BAC DE PLANTATION A RAS DU SOL	PLANTENBAK GELIJK MET DE BESTRATING
	SIGNALISATION ROUTIERE	WEGSIGNALISATIE		PLANTATIONS	BEPLANTINGEN
	TAQUE IMPETRANT	DEKSEL IMPETRANT		ROCHERS	ROTSBLOKKEN
	POTELET	PAALTJES		VELO BOX	FIETSBOX
	ARCEAUX VELO	FIETSBEUGELS			
	NOUVEAUX ARCEAUX VELO	NIEUWE FIETSBEUGELS			
	CABINE D'IMPETRANT	KAST NUTSVOORZIENINGEN			
	LIMITE DU REVÊTEMENT DU SOL	GRENS VLOERBEDEKKING			
	REVÊTEMENT: ASPHALTE	BEKLEDING: ASFALT			
	REVÊTEMENT: DALLES 30/30	BEKLEDING: DALLEN 30/30			
	REVÊTEMENT: DALLES 22/22 GRIS CLAIR	BEKLEDING: DALLEN 22/22 LICHTGRIJS			
	REVÊTEMENT: KLINKERS 22/11 GRIS FONCÉ	BEKLEDING: KLINKERS 22/11 DONKERGRIJS			
	REVÊTEMENT: PAVES PORPHYRE JOINTS ENGAGONNES	PORPHYRESTRAATSTENEN 25/25 MET GRASVOEGEN			
	GRAVIER EN PORPHYRE	PORFIERSPLIT			

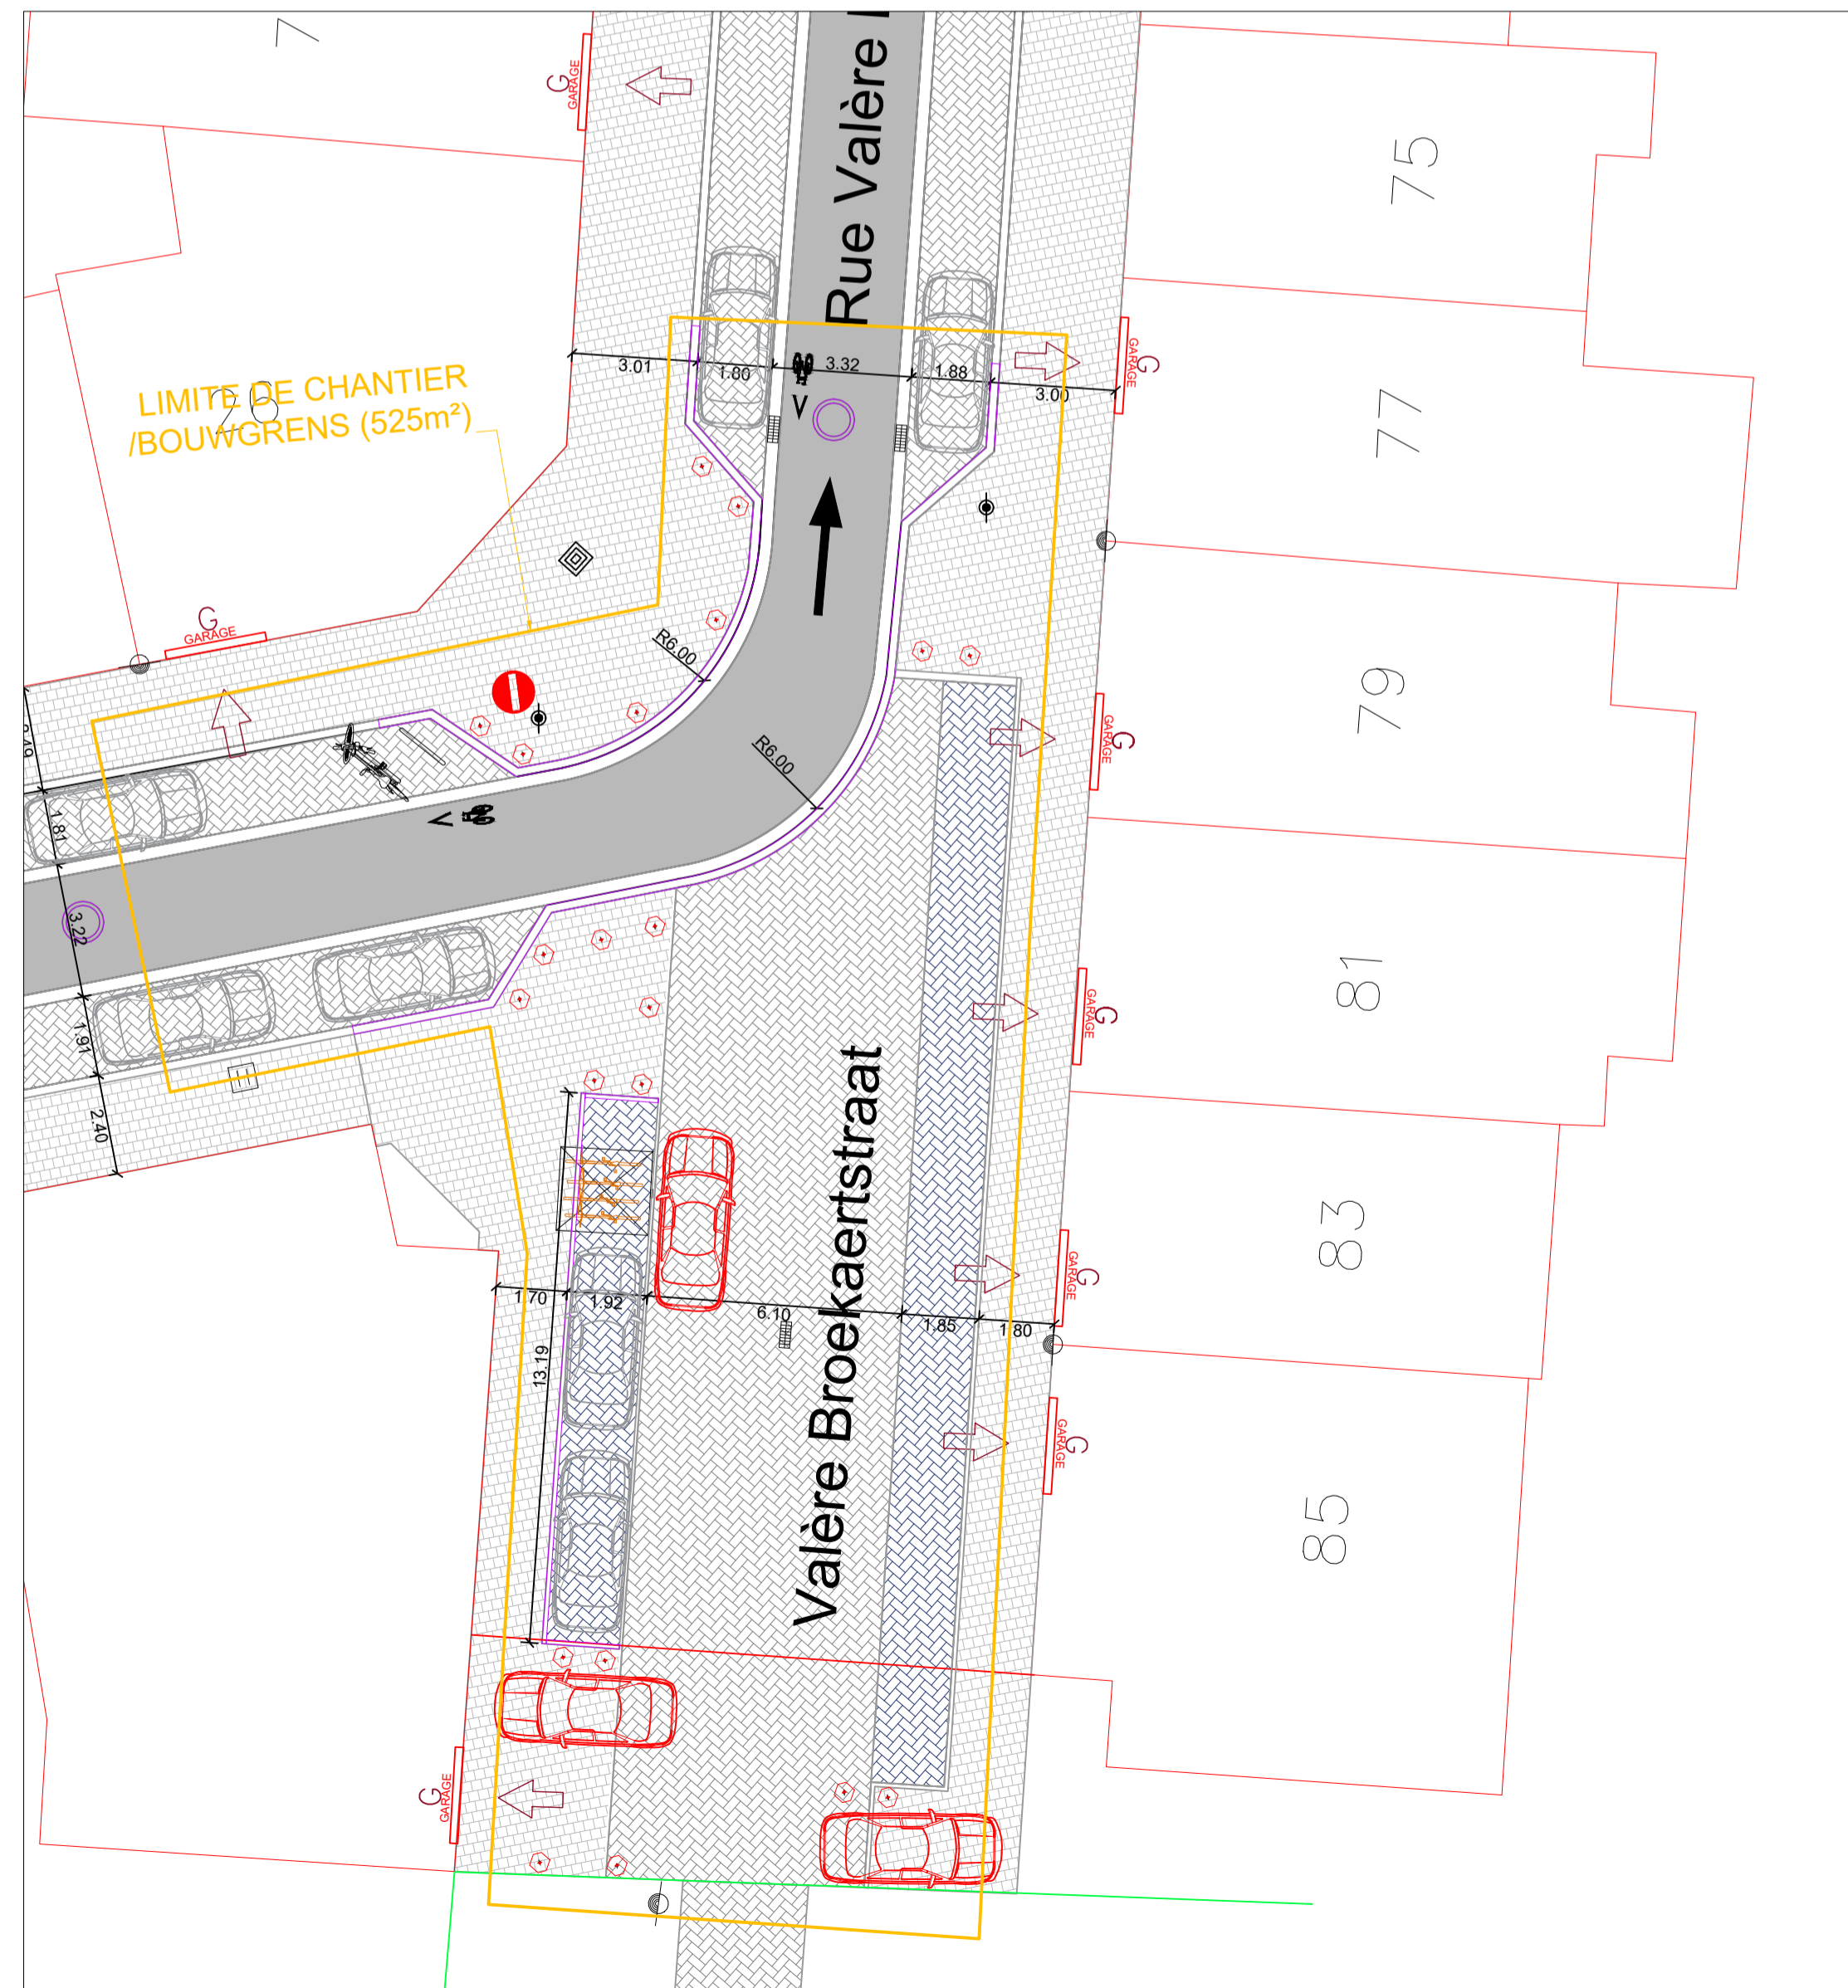

# Situation existante - Bestaande Situatie

Echelle / Schaal : 1/200

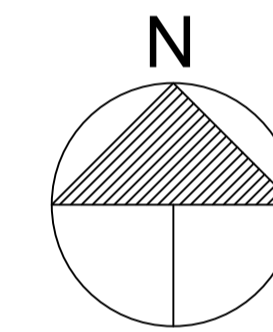

## R E M A R Q U E

TOUTES LES DIMENSIONS SONT DONNÉES À TITRE INDICATIF. L'ENTREPRENEUR PRENDRA LES DIMENSIONS SUR PLACE POUR UNE BONNE MISE EN OEUVRE. EN CAS DE DISCORDANCE, IL TIENT À L'ENTREPRENEUR DE PRÉVENIR L'ARCHITECTE.



REGION DE BRUXELLES - CAPITALE  
COMMUNE DE JETTE  
BRUSSELS HOOFDSTEDELIJK GEWEST  
GEMEENTE JETTE  
Service technique de la Mobilité et de l'Aménagement Urbains  
Technische dienst van Stadsmobiliteit en -aanleg

### DEMANDE DE DISPENSE DE PERMIS D'URBANISME

Projet de sécurité routière  
Volral - Broekaert  
1090 Jette

Maître d'ouvrage - Bouwheer:  
COMMUNE DE JETTE - GEMEENTE JETTE  
Chaussée de Wemmel, 100, Wemmelsesteenweg  
1090 Bruxelles - 1090 Brussel

Chef de service - Diensthoofd:  
Wim HENDRICKX  
Tél: 02/ 423.13.65 - whenderickx@jette.irisnet.be

Auteur du projet - Ontwerper:  
Stephan DEWULF  
Fonction - Functie: Coordinateur Aménagement Urbain  
Coördinator Stadsaanleg  
Tél: 02/ 423.13.93 - sdewulf@jette.irisnet.be

Dessinateur - Tekenaar:  
Guillaume MATHIJSEN  
Fonction - Functie: Dessinateur Aménagement urbain  
Tekenaar Stadsaanleg  
Tél: 02/ 423.13.58 - gmathijsen@jette.irisnet.be

**Situation existante  
Bestaande situatie  
& Situation Projetée**

Référence - Referentie:  
SMAU: 2022 VOL\_BR PR01DPU **A**  
Date - Datum: 08/02/2022  
Echelle - Schaal: 1/200

Lien fichier - Bestandslink: [\ADMINISTRATIE\SPACES PUBLICS\AMENAGEMENT URBAIN\01 RULES - MOBILITE - MOBILITEIT](#)  
Date avis - NOM - Datum advies + NAAM  
Signature - Handtekening

Pour le Collège - Namens het College

Le Secrétaire communal,  
De Gemeentesecretaris,



Le Bourgmestre,  
De Burgemeester,

B. GOEDERS

H. DOYEN

NOTES - NOTAS: