


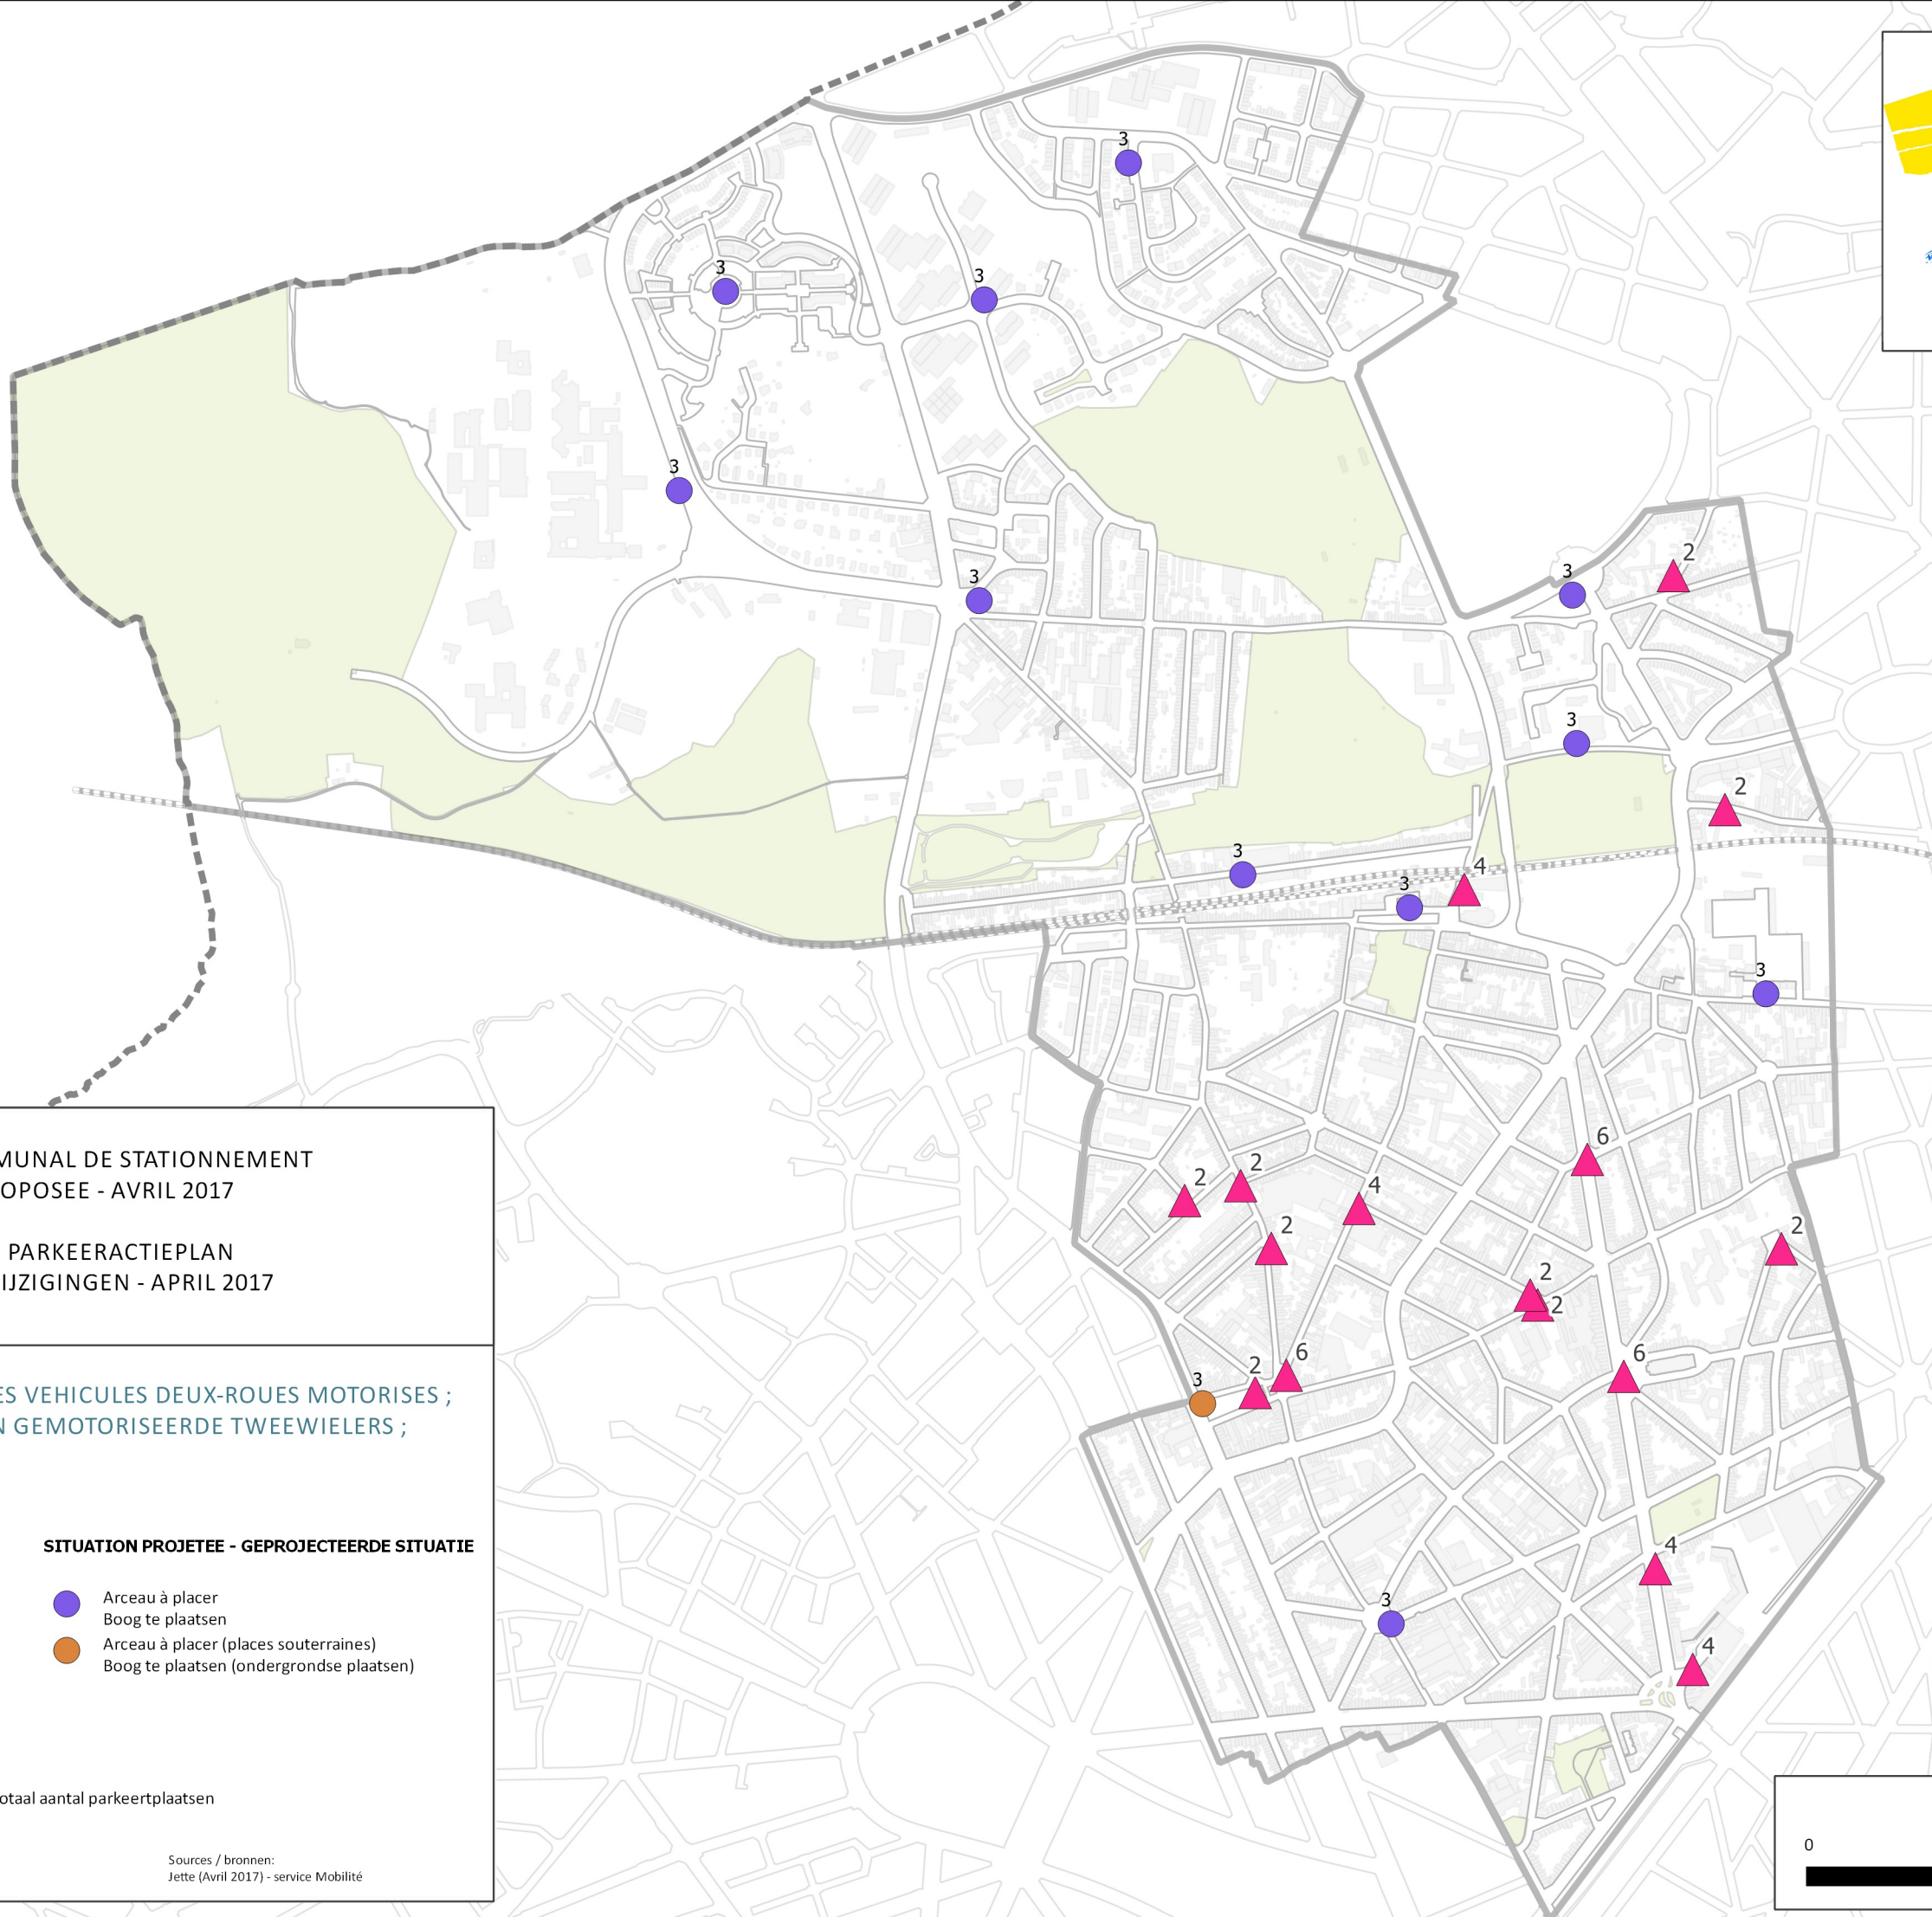

PLAN D'ACTION COMMUNAL DE STATIONNEMENT
EVOLUTION PROPOSEE - AVRIL 2017

GEMEENTELIJK PARKEERACTIEPLAN
VOORGESTELDE WIJZIGINGEN - APRIL 2017

CARTE A5 : LE STATIONNEMENT DES VEHICULES DEUX-ROUES MOTORISES ;
KAART A5 : HET PARKEREN VAN GEMOTORISEERDE TWEEWIELERS ;

SITUATION ACTUELLE - HUIDIGE SITUATIE

▲ Emplacements - Parkeerplaatsen

Total - Totaal : 51

x Nombre total d'emplacements - Totaal aantal parkeerplaatsen

SITUATION PROJETEE - GEPROJECTEERDE SITUATIE

- Arceau à placer
Boog te plaatsen
- Arceau à placer (places souterraines)
Boog te plaatsen (ondergrondse plaatsen)

